




P.U.Z. – CONSTRUIRE CLĂDIRE SHOWROOM CU BIROURI,
RACORDURI, BRANȘAMENTE LA UTILITĂȚI
TG. MUREȘ, JUD. MUREȘ

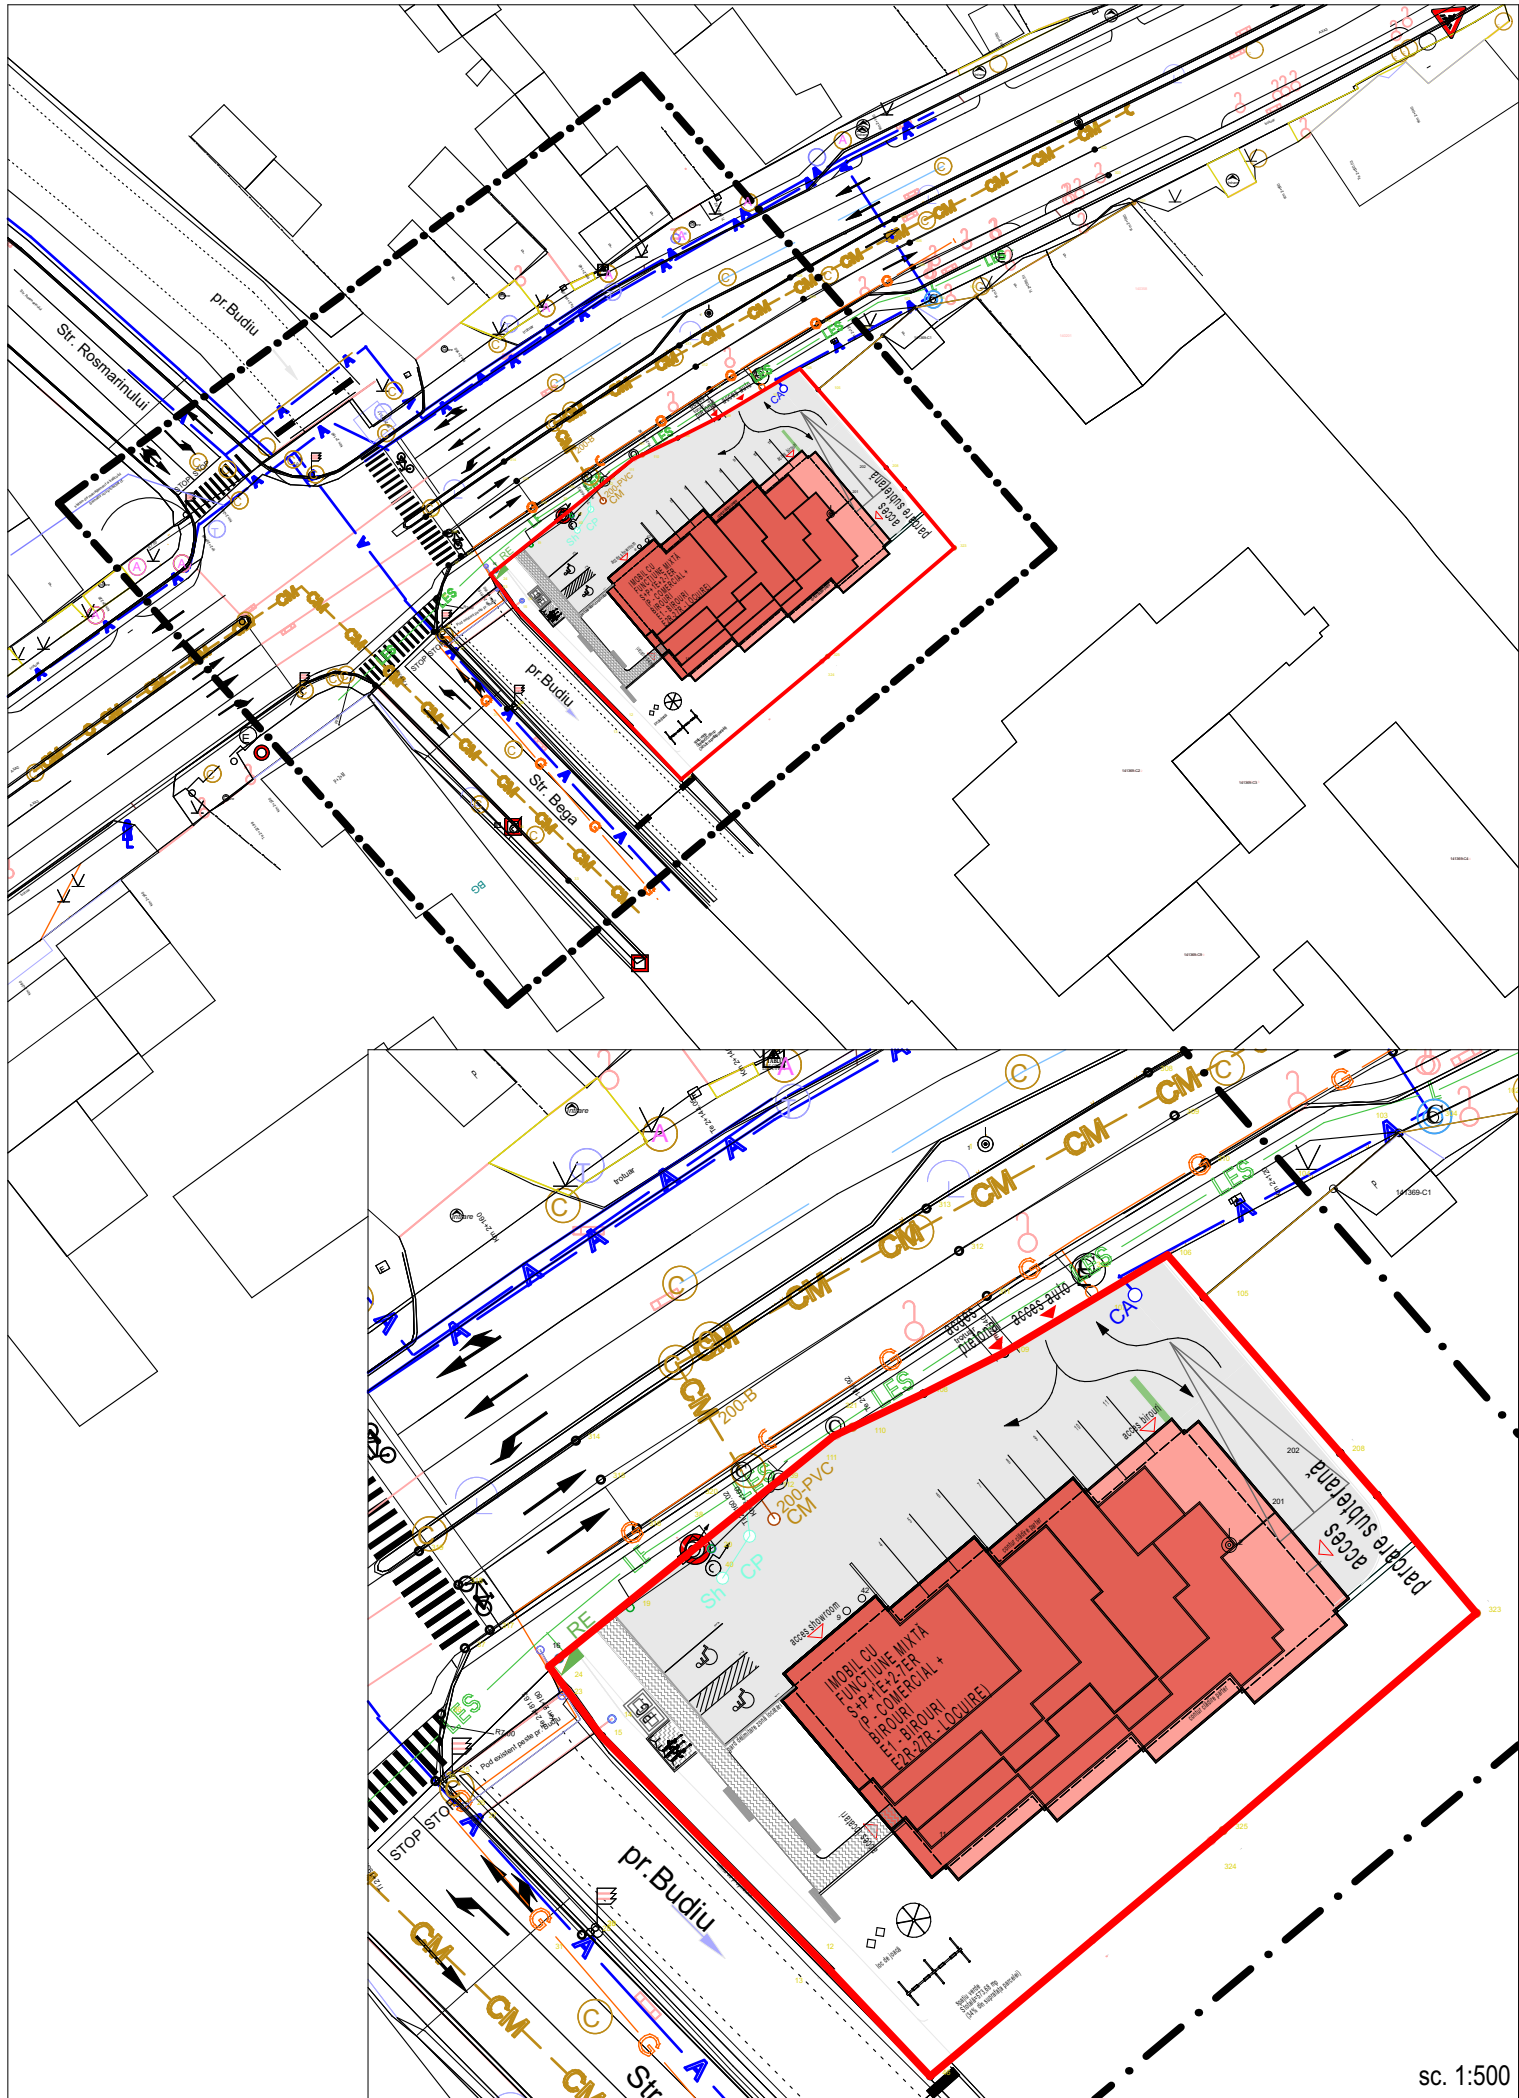

LEGENDĂ

LIMITE

- LIMITA ZONEI STUDIATE
- LIMITA TEREN BENEFICIAR
- REȚEA DE DISTRIBUȚIE APĂ POTABILĂ - CONDUCTĂ DE PRINCIPALA DE APA POTABILA EXISTENTA
- REȚEA DE DISTRIBUȚIE APĂ POTABILĂ - CONDUCTĂ DE SERVICIU EXISTENTA
- REȚEA DE APĂ POTABILA PROIECTAT
- CAO CĂMIN DE BRANȘARE APĂ POTABILĂ PROPUȘ
- CM REȚEA COLECTARE APE UZATE - CANAL UNITAR EXISTENT
- REȚEA COLECTARE APE UZATE - CANAL PLUVIAL EXISTENT
- CONDUCTA DE CANALIZARE MENAJERĂ PROIECTATĂ
- CMO CĂMIN DE RACORDARE CANALIZARE MENAJERĂ PROPUȘ
- CONDUCTA DE CANALIZARE PLUVIALA PROIECTATĂ
- CPG CĂMIN DE RACORDARE CANALIZARE PLUVIALA PROPUȘ
- CONDUCTA DE GAZ PRESIUNE REDUSĂ OL/ Pe EXISTENTĂ
- CONDUCTĂ DE GAZ PRESIUNE REDUSĂ PROPUȘ
- BG BRANȘAMENT GAZ CU GRUP DE MĂSURARE ȘI REGLARE PROPUȘ
- LES LINIE ELECTRICA SUBTERANĂ EXISTENTA 2x 20 kV+0,4 kV
- RE GRUP DE MASURARE TIP BMPT

NOTĂ: CULORILE FOLOSITE PENTRU REPREZENTAREA GRAFICĂ SUNT CELE MENȚIONATE ÎN ORDINUL NR. 13N DIN 10.03.1999. PROIECTANTUL NU ÎȘI ASUMĂ RESPONSABILITATEA ÎN CAZUL ÎN CARE TEHNOLOGIA DE IMPRIMARE A PLANȘELOR NU REDĂ CULORILE FIDEL CU INDICATIVUL CELOR DIN NORMATIV.

Prezenta planșă este proprietatea intelectuală a S.C. ARHITECTON S.R.L. Reproducerea totală sau parțială fără acordul proiectantului este interzisă și se sancționează conform legii				PROIECT NR. 754/2024	
		S.C. ARHITECTON S.R.L. str. Revoluției nr. 22, Tg-Mureș-RO tel/fax: 0265-250-432 J2002001100268 - RO15097611 office@arhitectonpro.ro		BENEFICIAR SC. HM PRODUCT S.R.L. Târgu Mureș Str. 8 Martie, nr.59, Jud. Mureș	
Specificatie	Nume	Semnatura	SCARA. sc. 1:1000	DENUMIRE PROIECT P.U.Z. – CONSTRUIRE CLĂDIRE SHOWROOM CU BIROURI, RACORDURI, BRANȘAMENTE LA UTILITĂȚI	
Sef proiect	arh. Kovacs Angela			Târgu Mureș Str. Gheorghe Doja nr.159-161, Jud. Mureș	
Intocmit	arh. Kovacs Angela			DENUMIRE PLANȘA	
Desenat	ing. Adam Zsofia		DATA: 07.2026	PLAN DE REGLEMENTĂRI ECHIPARE EDILITARE	
	ing. Bende Katalin			PLANSĂ NR. A. 3.1	